


План 2-го этажа на отм. +3,300 блок "А-В"

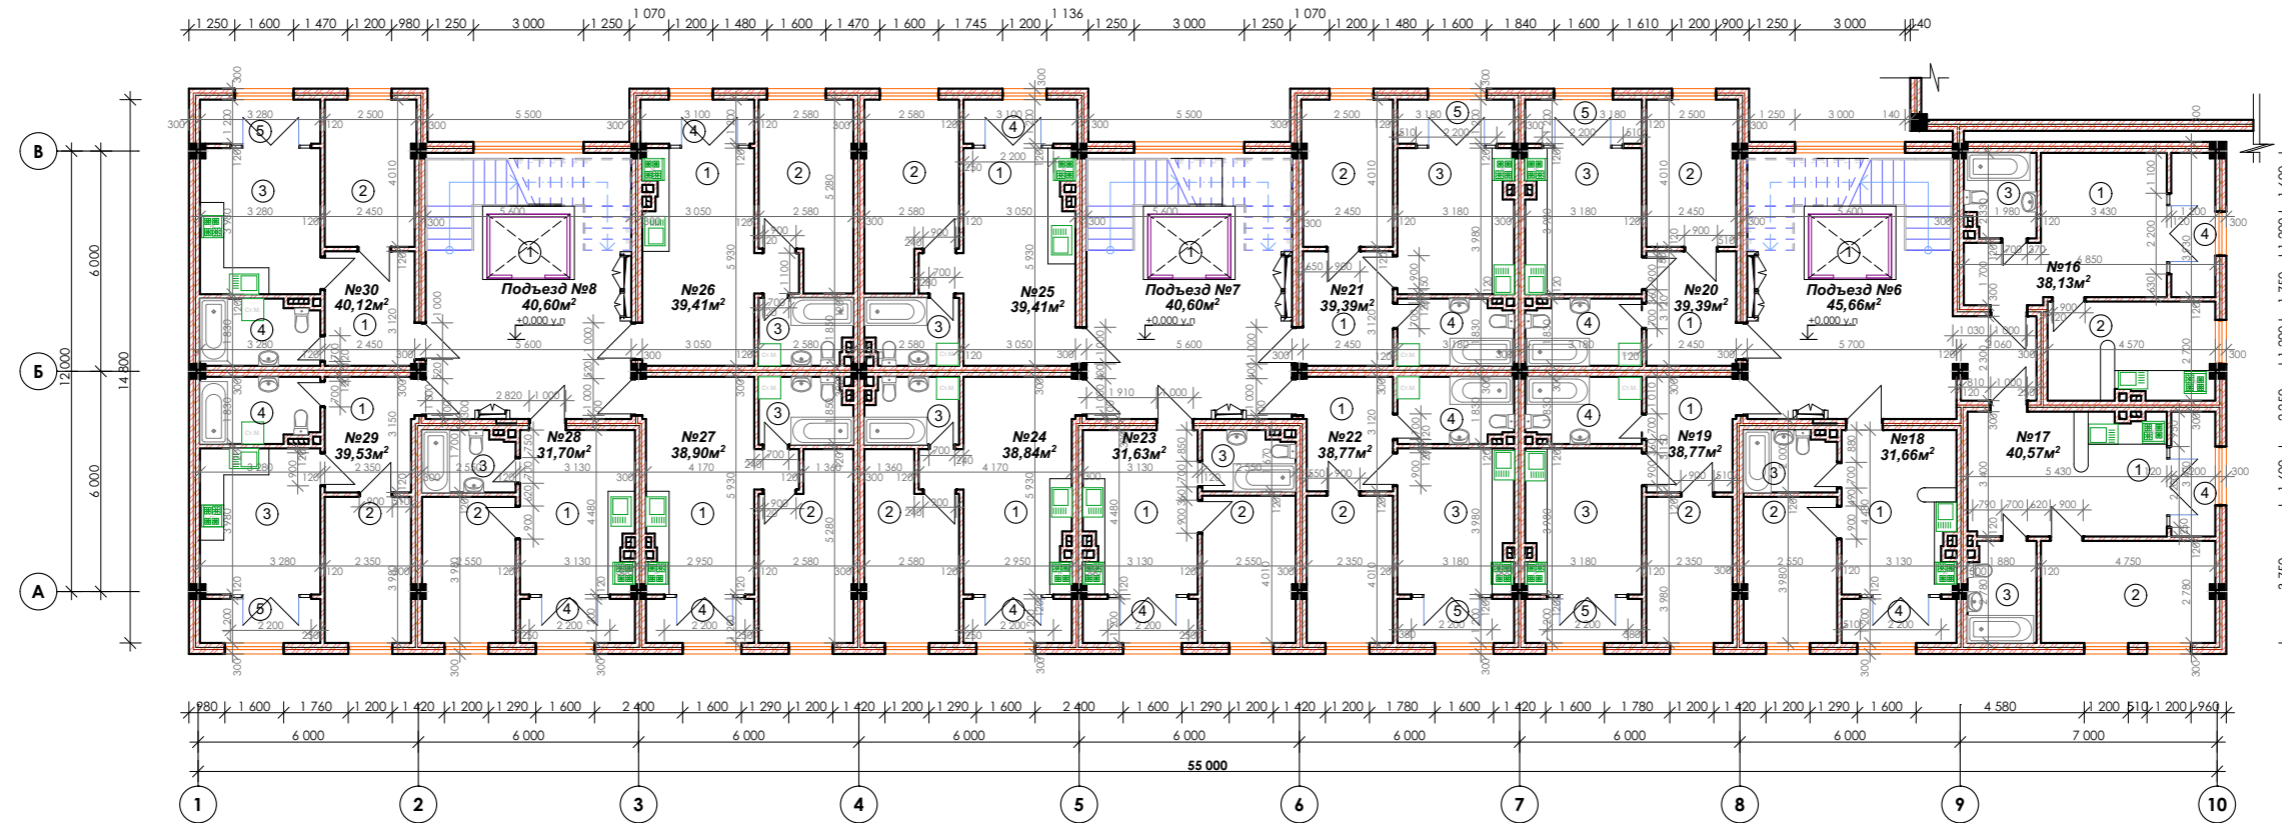

Экспликация помещений

Подъезд №6

№ пом.	Наименование	Площадь
1	Лестничная клетка	45,66
Общая площадь		45,66 м²

кв №16

1	Зал	17,06
2	Кухня	12,06
3	Ванная	4,33
4	Кладовая	4,69
Общая площадь		38,13 м²

кв №17

1	Студия	18,18
2	Спальная	13,26
3	Ванная	5,05
4	Кладовая	4,08
Общая площадь		40,57 м²

кв №18

1	Студия	13,67
2	Спальная	10,11
3	Ванная	4,13
4	Кладовая	3,76
Общая площадь		31,66 м²

кв №19

1	Холл	7,51
2	Спальная	9,35
3	Кухня-столовая	12,48
4	Ванная	5,61
5	Кладовая	3,82
Общая площадь		38,77 м²

кв №20

1	Холл	7,64
2	Спальная	9,84
3	Кухня-столовая	12,48
4	Ванная	5,61
5	Кладовая	3,82
Общая площадь		39,39 м²

Подъезд №7

№ пом.	Наименование	Площадь
1	Лестничная клетка	40,60
Общая площадь		40,60 м²

кв №21

1	Холл	7,64
2	Спальная	9,84
3	Кухня-столовая	12,48
4	Ванная	5,61
5	Кладовая	3,82
Общая площадь		39,39 м²

кв №22

1	Холл	7,44
2	Спальная	9,42
3	Кухня-столовая	12,48
4	Ванная	5,61
5	Кладовая	3,82
Общая площадь		38,77 м²

кв №23

1	Студия	13,67
2	Спальная	10,19
3	Ванная	4,02
4	Кладовая	3,76
Общая площадь		31,63 м²

кв №24

1	Студия	18,67
2	Спальная	12,11
3	Ванная	4,51
4	Кладовая	3,54
Общая площадь		38,84 м²

кв №25

1	Студия	19,07
2	Спальная	12,11
3	Ванная	4,51
4	Кладовая	3,72
Общая площадь		39,41 м²

Подъезд №8

№ пом.	Наименование	Площадь
1	Лестничная клетка	40,60
Общая площадь		40,60 м²

кв №26

1	Студия	19,07
2	Спальная	12,11
3	Ванная	4,51
4	Кладовая	3,72
Общая площадь		39,41 м²

кв №27

1	Студия	18,73
2	Спальная	12,11
3	Ванная	4,51
4	Кладовая	3,54
Общая площадь		38,90 м²

кв №28

1	Студия	13,71
2	Спальная	10,11
3	Ванная	4,13
4	Кладовая	3,76
Общая площадь		31,70 м²

кв №29

1	Холл	7,51
2	Спальная	9,35
3	Кухня-столовая	13,01
4	Ванная	5,72
5	Кладовая	3,94
Общая площадь		39,53 м²

кв №30

1	Холл	7,64
2	Спальная	9,84
3	Кухня-столовая	12,98
4	Ванная	5,72
5	Кладовая	3,94
Общая площадь		40,12 м²

ЭМ-06-17

ГАП	Сапарбаев А.	Стадия	Лист	Листов
Арх-р	Экеев М.	ЭП	АР-11	
План 2-го этажа на отм. +3,300 блок "А-В"			ОсОО "ЖБР-компани"	