
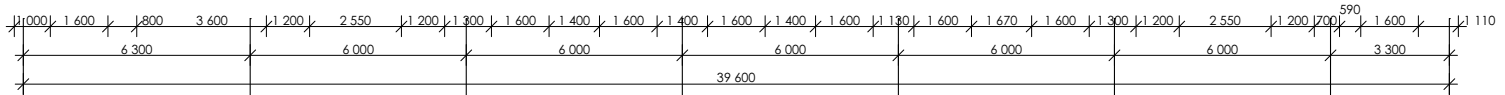


План 2-го этажа на отм. +3.200 М 1:100

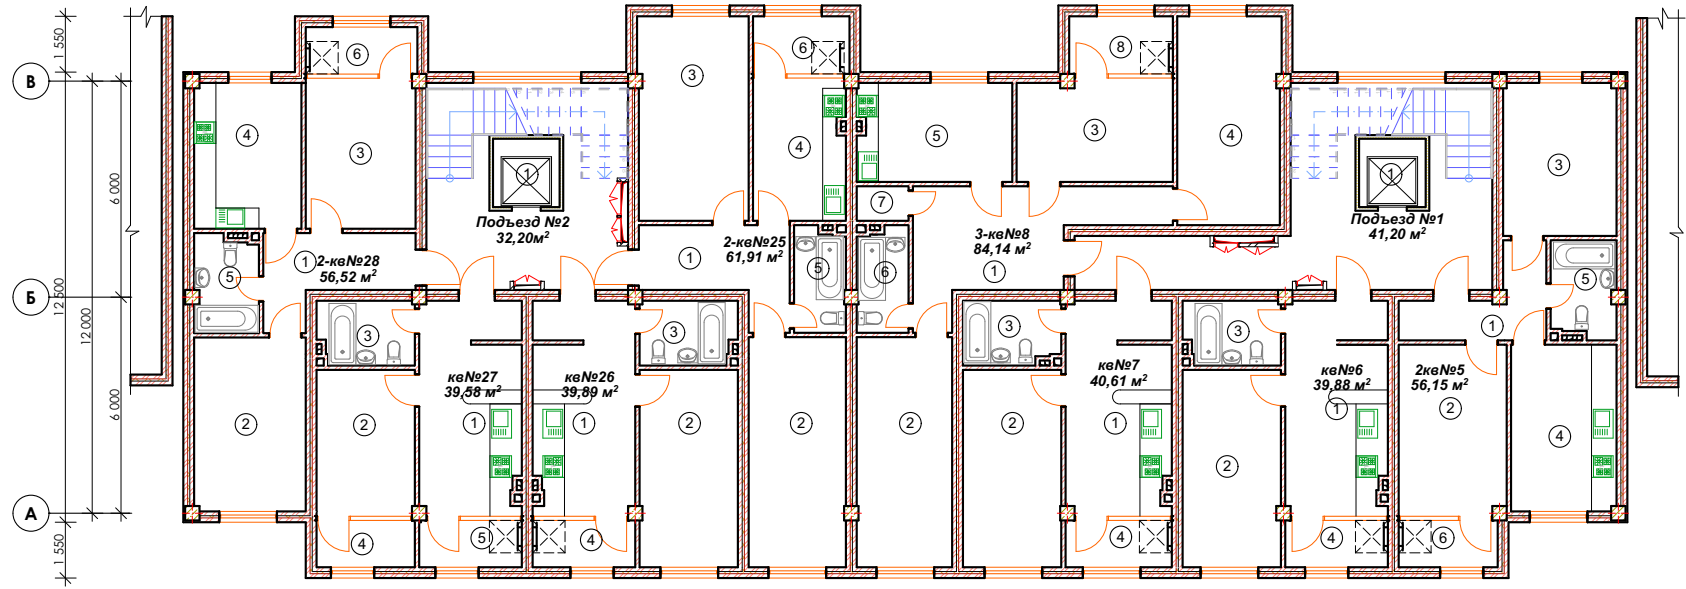

Экспликация помещений

Подъезд №1

№ пом.	Наименование	Площадь
1	Лестничная клетка	41,20
Общая площадь		41,20 м²

кв №5

№ пом.	Наименование	Площадь
1	Холл	6,46
2	Зал	14,34
3	Спальня	13,50
4	Кухня	13,54
5	Ванная	4,75
6	Лоджия	3,57
Общая площадь		56,15 м²

кв №6

№ пом.	Наименование	Площадь
1	Студия	16,57
2	Спальня	14,91
3	Ванная	4,69
4	Лоджия	3,71
Общая площадь		39,88 м²

кв №7

№ пом.	Наименование	Площадь
1	Студия	17,12
2	Спальная	14,95
3	Ванная	4,70
4	Лоджия	3,83
Общая площадь		40,61 м²

кв №8

№ пом.	Наименование	Площадь
1	Холл	16,64
2	Зал	16,91
3	Спальная	12,22
4	Спальная	16,57
5	Кухня	11,74
6	Ванная	4,06
7	Гардероб	1,38
8	Лоджия	4,61
Общая площадь		84,14 м²

Подъезд №2

№ пом.	Наименование	Площадь
1	Лестничная клетка	32,20
Общая площадь		32,20 м²

кв №25

№ пом.	Наименование	Площадь
1	Холл	8,90
2	Зал	17,23
3	Спальная	17,36
4	Кухня	10,07
5	Ванная	4,06
6	Лоджия	4,29
Общая площадь		61,91 м²

кв №26

№ пом.	Наименование	Площадь
1	Студия	16,55
2	Спальная	14,93
3	Ванная	4,70
4	Лоджия	3,70
Общая площадь		39,89 м²


кв №27

№ пом.	Наименование	Площадь
1	Студия	16,55
2	Спальная	11,07
3	Ванная	4,70
4	Лоджия	3,55
5	Лоджия	3,70
Общая площадь		39,58 м²

кв №28

№ пом.	Наименование	Площадь
1	Холл	8,10
2	Зал	14,95
3	Спальная	12,72
4	Кухня	12,05
5	Ванная	4,67
6	Лоджия	4,03
Общая площадь		56,52 м²

Условные обозначения:

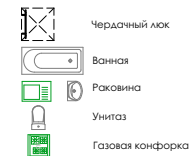

				Шифр МА 12/17		
				7-ми этажный жилой комплекс на собственной территории по ул. Абдраева		
ГАП	Сапарбаев А.			Стадия	Лист	Листов
Арх-р	Экеев М.			РП	АР-8	37
План 2-го этажа на отм. +3.200 М 1:100				ОсОО "ЖБР-компани"		