


Типовой план этажа блок "Г" на отметке +3,300

1 070 | 1 200 | 1 680 | 1 200 | 1 100 | 1 200 | 200 | 1 200 | 1 100 | 1 200 | 1 700 | 1 200 | 1 050

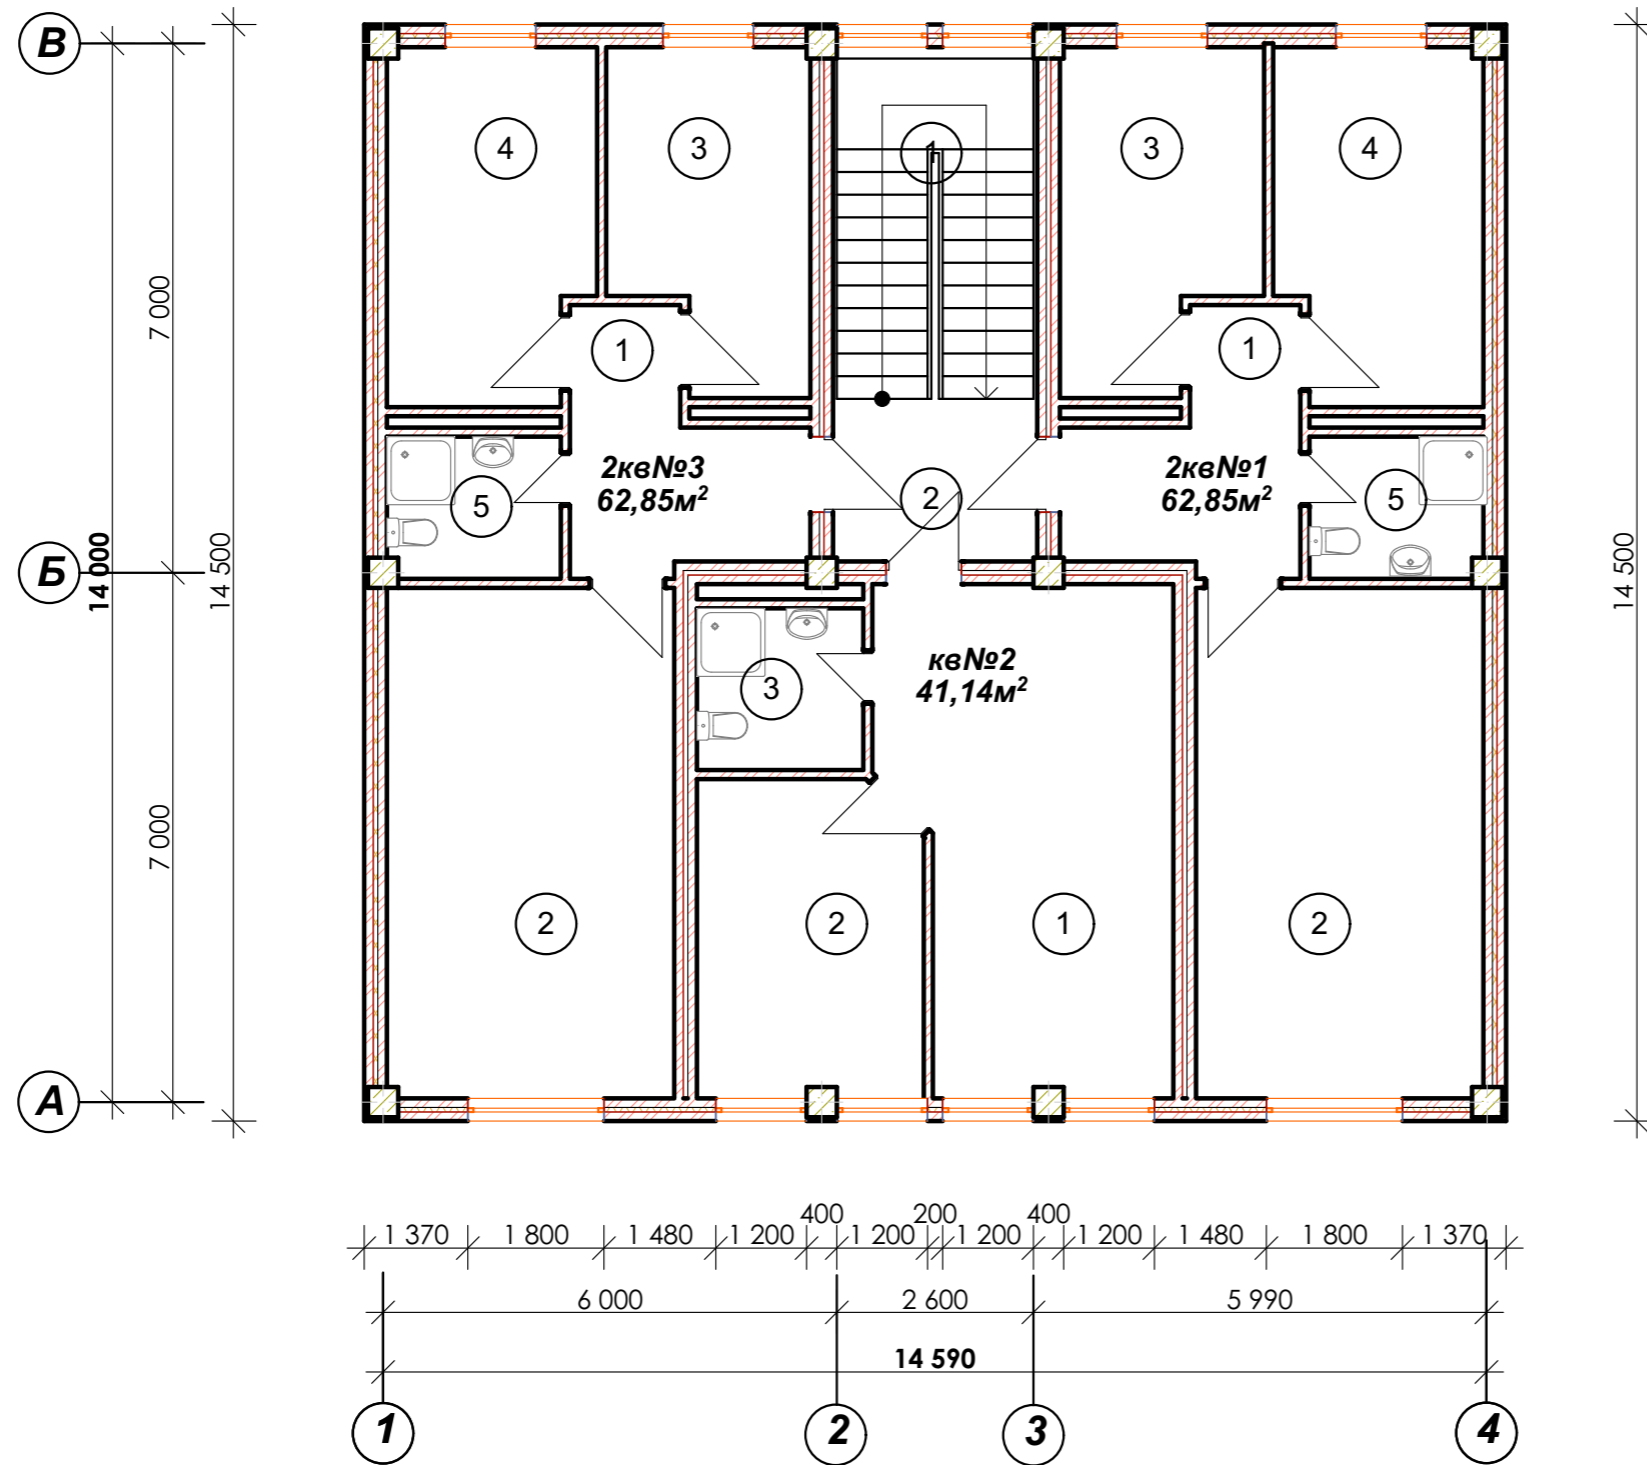

Экспликация помещений блок "Г"

2 кв №1

№ пом.	Наименование	Площадь
1	Холл	8,31
2	Зал	26,14
3	Спальная	11,17
4	Кухня	12,87
5	Душевая	4,36
Общая площадь		62,85 м2

кв №2

1	Студия	24,00
2	Спальная	12,44
3	Душевая	4,70
Общая площадь		41,14 м2

2 кв №3

1	Холл	8,31
2	Зал	26,14
3	Спальная	11,17
4	Кухня	12,87
5	Душевая	4,36
Общая площадь		62,85 м2
Общая квартирная площадь		166,84 м2

Подъезд

1	Лестничная клетка	12,16
2	Коридор	5,80
Общая площадь		17,96 м2

				РН 02-10\17		
				5-и этажный жилой комплекс "Нур-Ордо"		
ГАП	Сапарбаев А.			Стадия	Лист	Листов
Арх-р	Огобаев Н.			РП	АР-11	
				Типовой план этажа блок "Г"		ОсОО "ЖБР-компани"
				Экспликация помещений блок "Г"		